

ОБЯСНИТЕЛНА ЗАПИСКА

Относно: Външна канализация "Мелничен комплекс със силозно стопанство" в ПИ 113 053 - Лясковец.


Изпълнител: „ГЕОМАРК – ГАБРОВО“ ЕООД


Възложител: "БРОТ МЕЛ" ЕООД - Диян Тодоров"

С трасировъчен план се определя трасето на външна канализация към Мелничен комплекс със силозно складово стопанство в ПИ 113053 по плана на гр. Лясковец, обл. В.Търново. Трасето започва от съществуваща канализационна шахта попадаща в ПИ 000508, преминава през ПИ 000508 (НТП „Друг вид терени със селищен характер“, собственик - Община Лясковец), преминава през ПИ 000210 (НТП „Полски път“, собственик – Община Лясковец), преминава през ПИ 113039 (НТП „Нива“, собственост на Възложителят), преминава през ПИ 113050 (НТП „Полски път“, собственик – Община Лясковец), преминава през ПИ 113053 (УПИ I, собственост на Възложителят) и достига до бъдещата складова застройка в УПИ I.

Дължината на трасето до ПИ 113053 е 98м. Дължината на трасето в ПИ 113053 е 393м. Определена е сервитутна зона за частта от трасето извън УПИ I с ширина 6м, по 3м от двете страни на оста на трасето.

Определени са проектните точки по оста на трасето и сервитутните линии като координатите и разстоянията между тях са показани в приложения координатен регистър. Проектът на трасировъчния план е изработен върху картата на възстановената собственост на з-ще гр. Лясковец. Проекта е изработен при спазване изискванията на Наредба № 8 от 2001 г. за обема и съдържанието на устройствените схеми и планове. За целите на проекта бе извършено геодезическо заснемане на съществуващата канализационна шахта в ПИ 000508. Заснемането е извършено с двучестотен геодезически ГНСС приемник Stonex S8 Plus използващ диференциални поправки от инфраструктурната мрежа "СМАРТ БУЛ.НЕТ". Трасировъчния план е съобразен със съществуващите и бъдещи проводи, съоръжения и сгради.

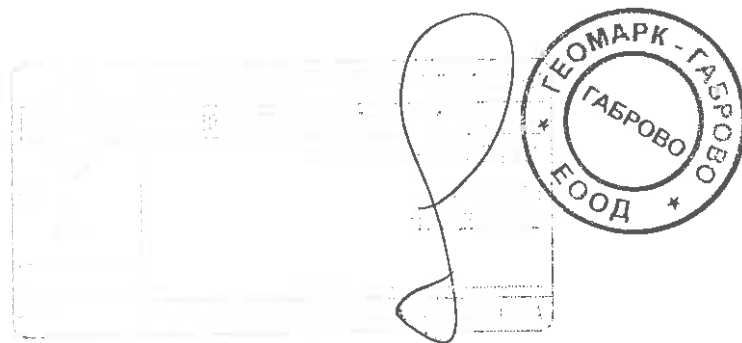

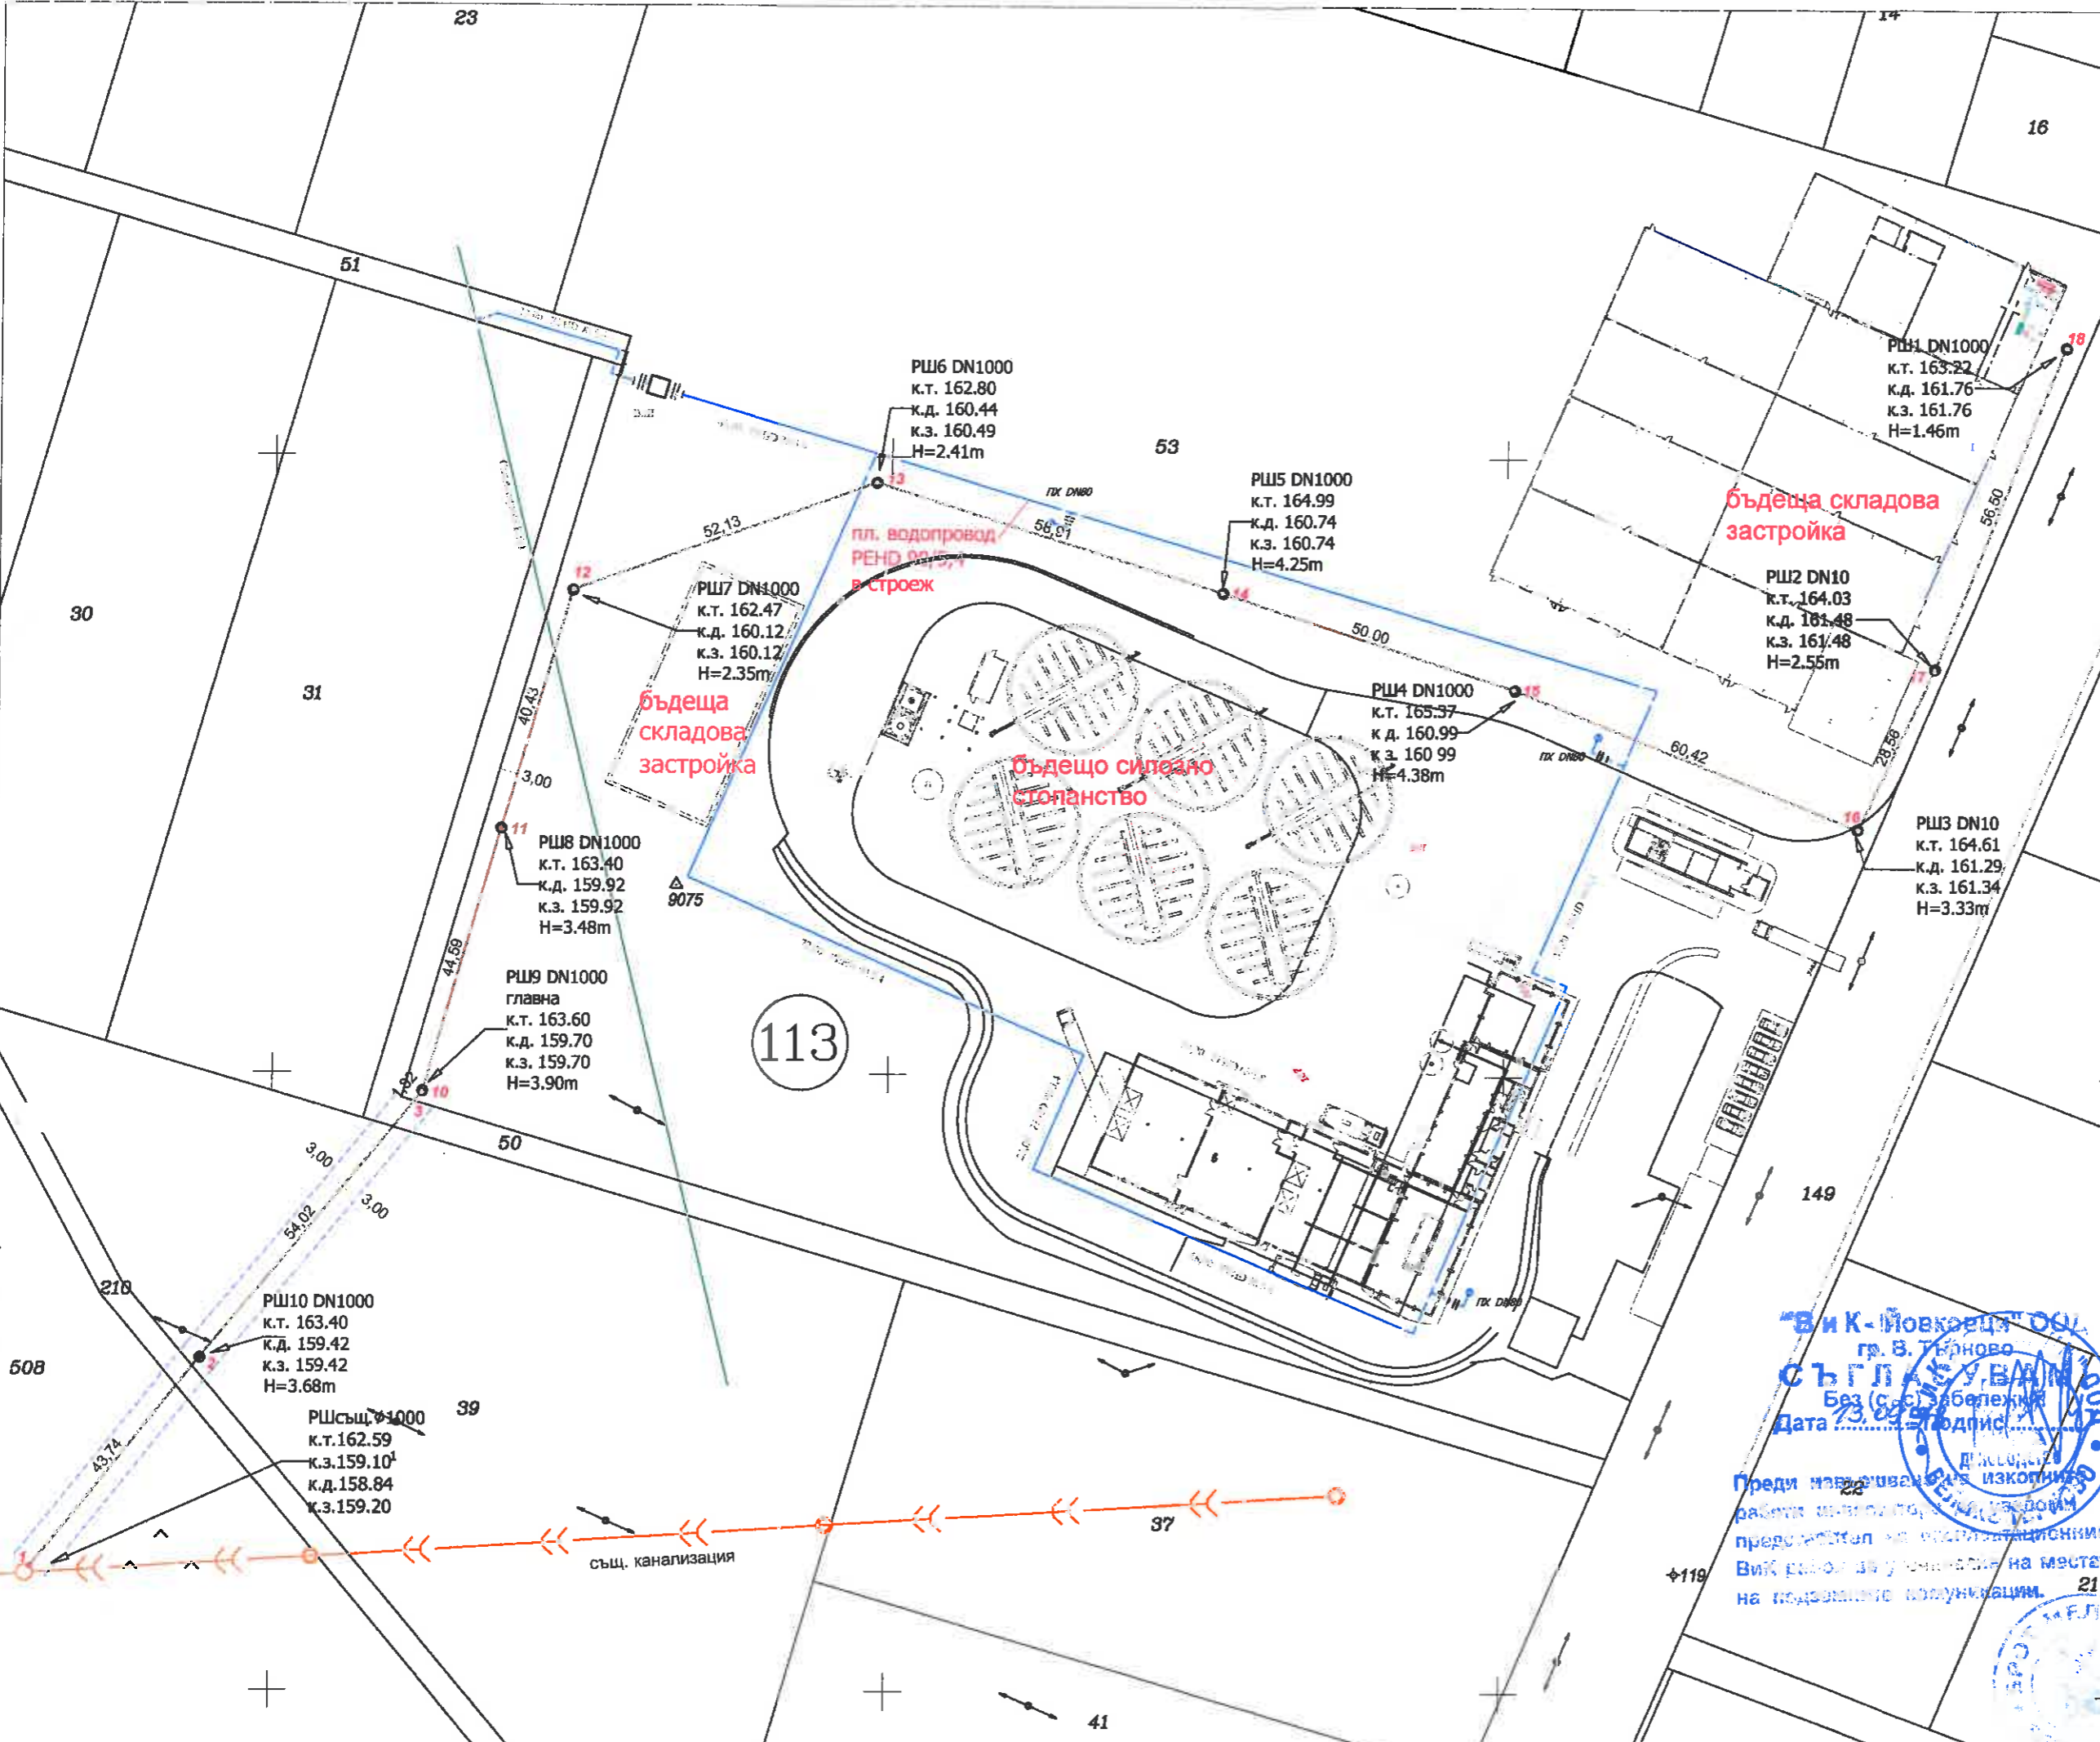

Проектант: _____
 Изпълнител: _____
 Проверен: _____
 Съгласен: _____
 Дата: _____

Съгласували:	
Част	Подпис
ВиК	<i>[Signature]</i>

"ВиК - Новориз" ООД
 гр. В. Търново
СЪГЛАСУВАМ
 Без съв. забележки
 Дата: 13.09.2017 г.

Преди навлизане на изкопните работи извършете водоизпит на предвидения проектационен ВиК работен участък на място на подземните комуникации.

Обект: Външна канализация "Мелничен комплекс със силосно стопанство" в ПИ 113 053 - Лясковец

Чертеж:	ТРАСИРОВЪЧЕН ПЛАН	
Част:	Геодезическа	Фаза: Технически проект
Мащаб:	1:1000	Номер на чертежа: 1
Формат:	A3	Дата: 18.12.2017 год.
Възложител:	"БРОТ МЕЛ" ЕООД - Диян Тодоров	
Проектант:	инж. Юлиан Пенев	